
VISUOMENĖS INFORMAVIMAS APIE NUMATOMĄ STATINIŲ PROJEKTAVIMĄ KELMIJOS SODŲ 42-OSIOS GATVĖS VILNIUJE, STATYBOS PROJEKTAS

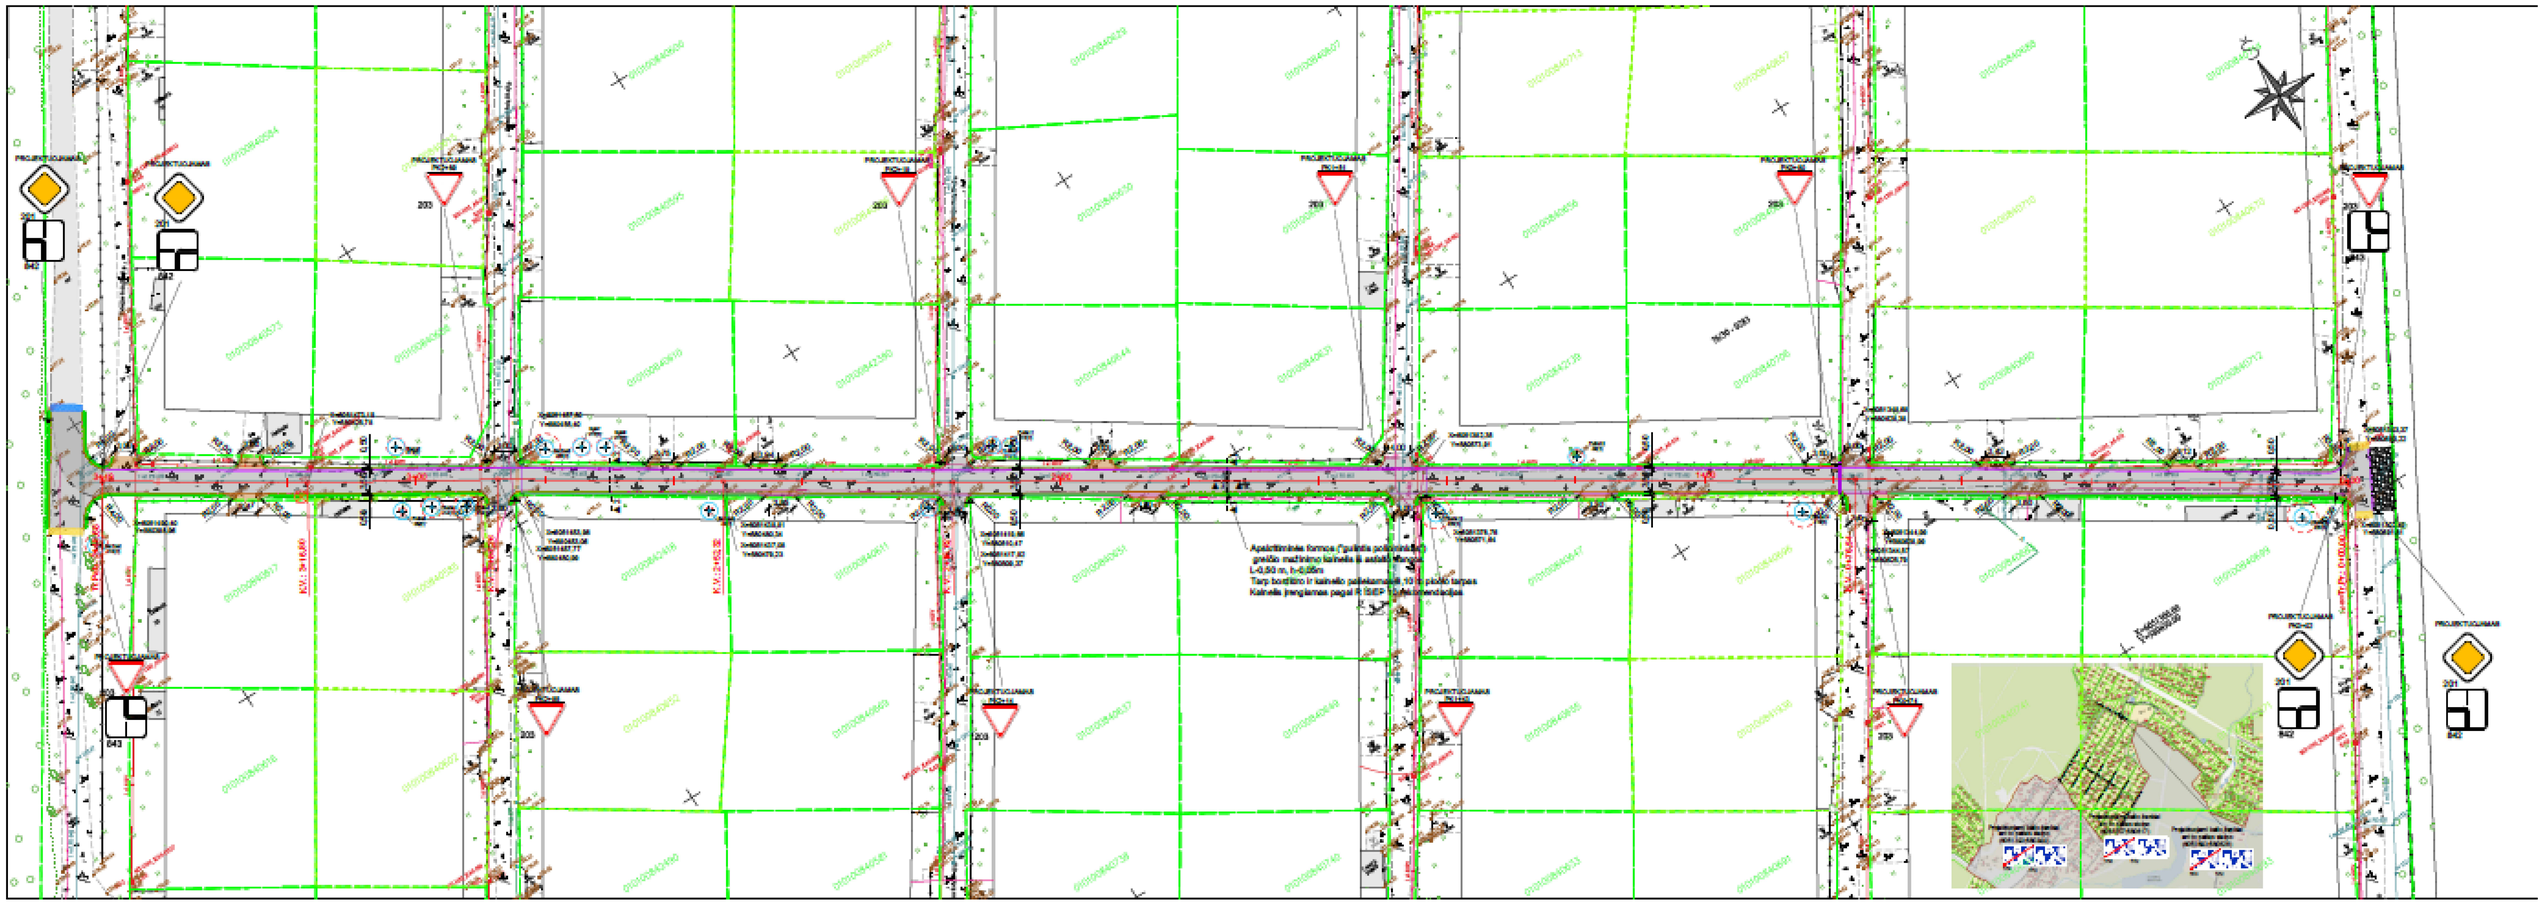

ATESTUOTAS INŽINIERIUS

PROJEKTUOTOJAS:
MB „Atestuotas inžinierius“
Adresas: Beržų g. 11, Skaidiškių k. Nemėžio sen. Vilniaus raj.
Proj. vadovė Inesa Čubarova
Tel. Nr. +370 622 31977
STATYTOJAS:
SB LIETUVOS RYŠININKAS

SUSIPAŽINIMAS SU PROJEKTINIAIS PASIŪLYMAIS

MB „Atestuotas inžinierius“
Adresas: Beržų g. 11, Skaidiškių k. Nemėžio sen. Vilniaus raj.
Tel. Nr. +370 622 31977
Darbo valandos: I-V, iki 2024-04-24 nuo 10 val. iki 15 val.
(iš anksto susitarus telefonu)
Taip pat su projektiniai pasiūlymais galima susipažinto pagal pateiktą nuorodą į viešą susirinkimą. Ten pat galima prisijungti ir prie viešo svarstymo 2024-04-24 d. 15:00 val.

PASIŪLYMŲ TEIKIMAS

Projektuotojui pasiūlymus teikti el. paštu:
info@atestuotas.lt iki 2024-04-24

VIEŠO SUSIRINKIMO ADRESAS IR LAIKAS:

Data ir laikas: **2024-04-24 15:00**
Susirinkimas vyks nuotoliniu būdu, apie pageidavimą dalyvauti viešame svarstyme prašome informuoti el. paštu info@atestuotas.lt
Dalyviai bus registruojami.

Nuoroda į viešą susirinkimą:
https://vilnius.lt/lt/numatomo-statiniu-projektavimo-viesumas/kelmijos-sodu-42-osios-gatves-vilniuje-statybos-projekto-projektiniu-pasiulymu-pristatymas-2/

Nuoroda į viešo susirinkimo prisijungimą pateikta ir QR kodu