
Topografinis planas M 1:500

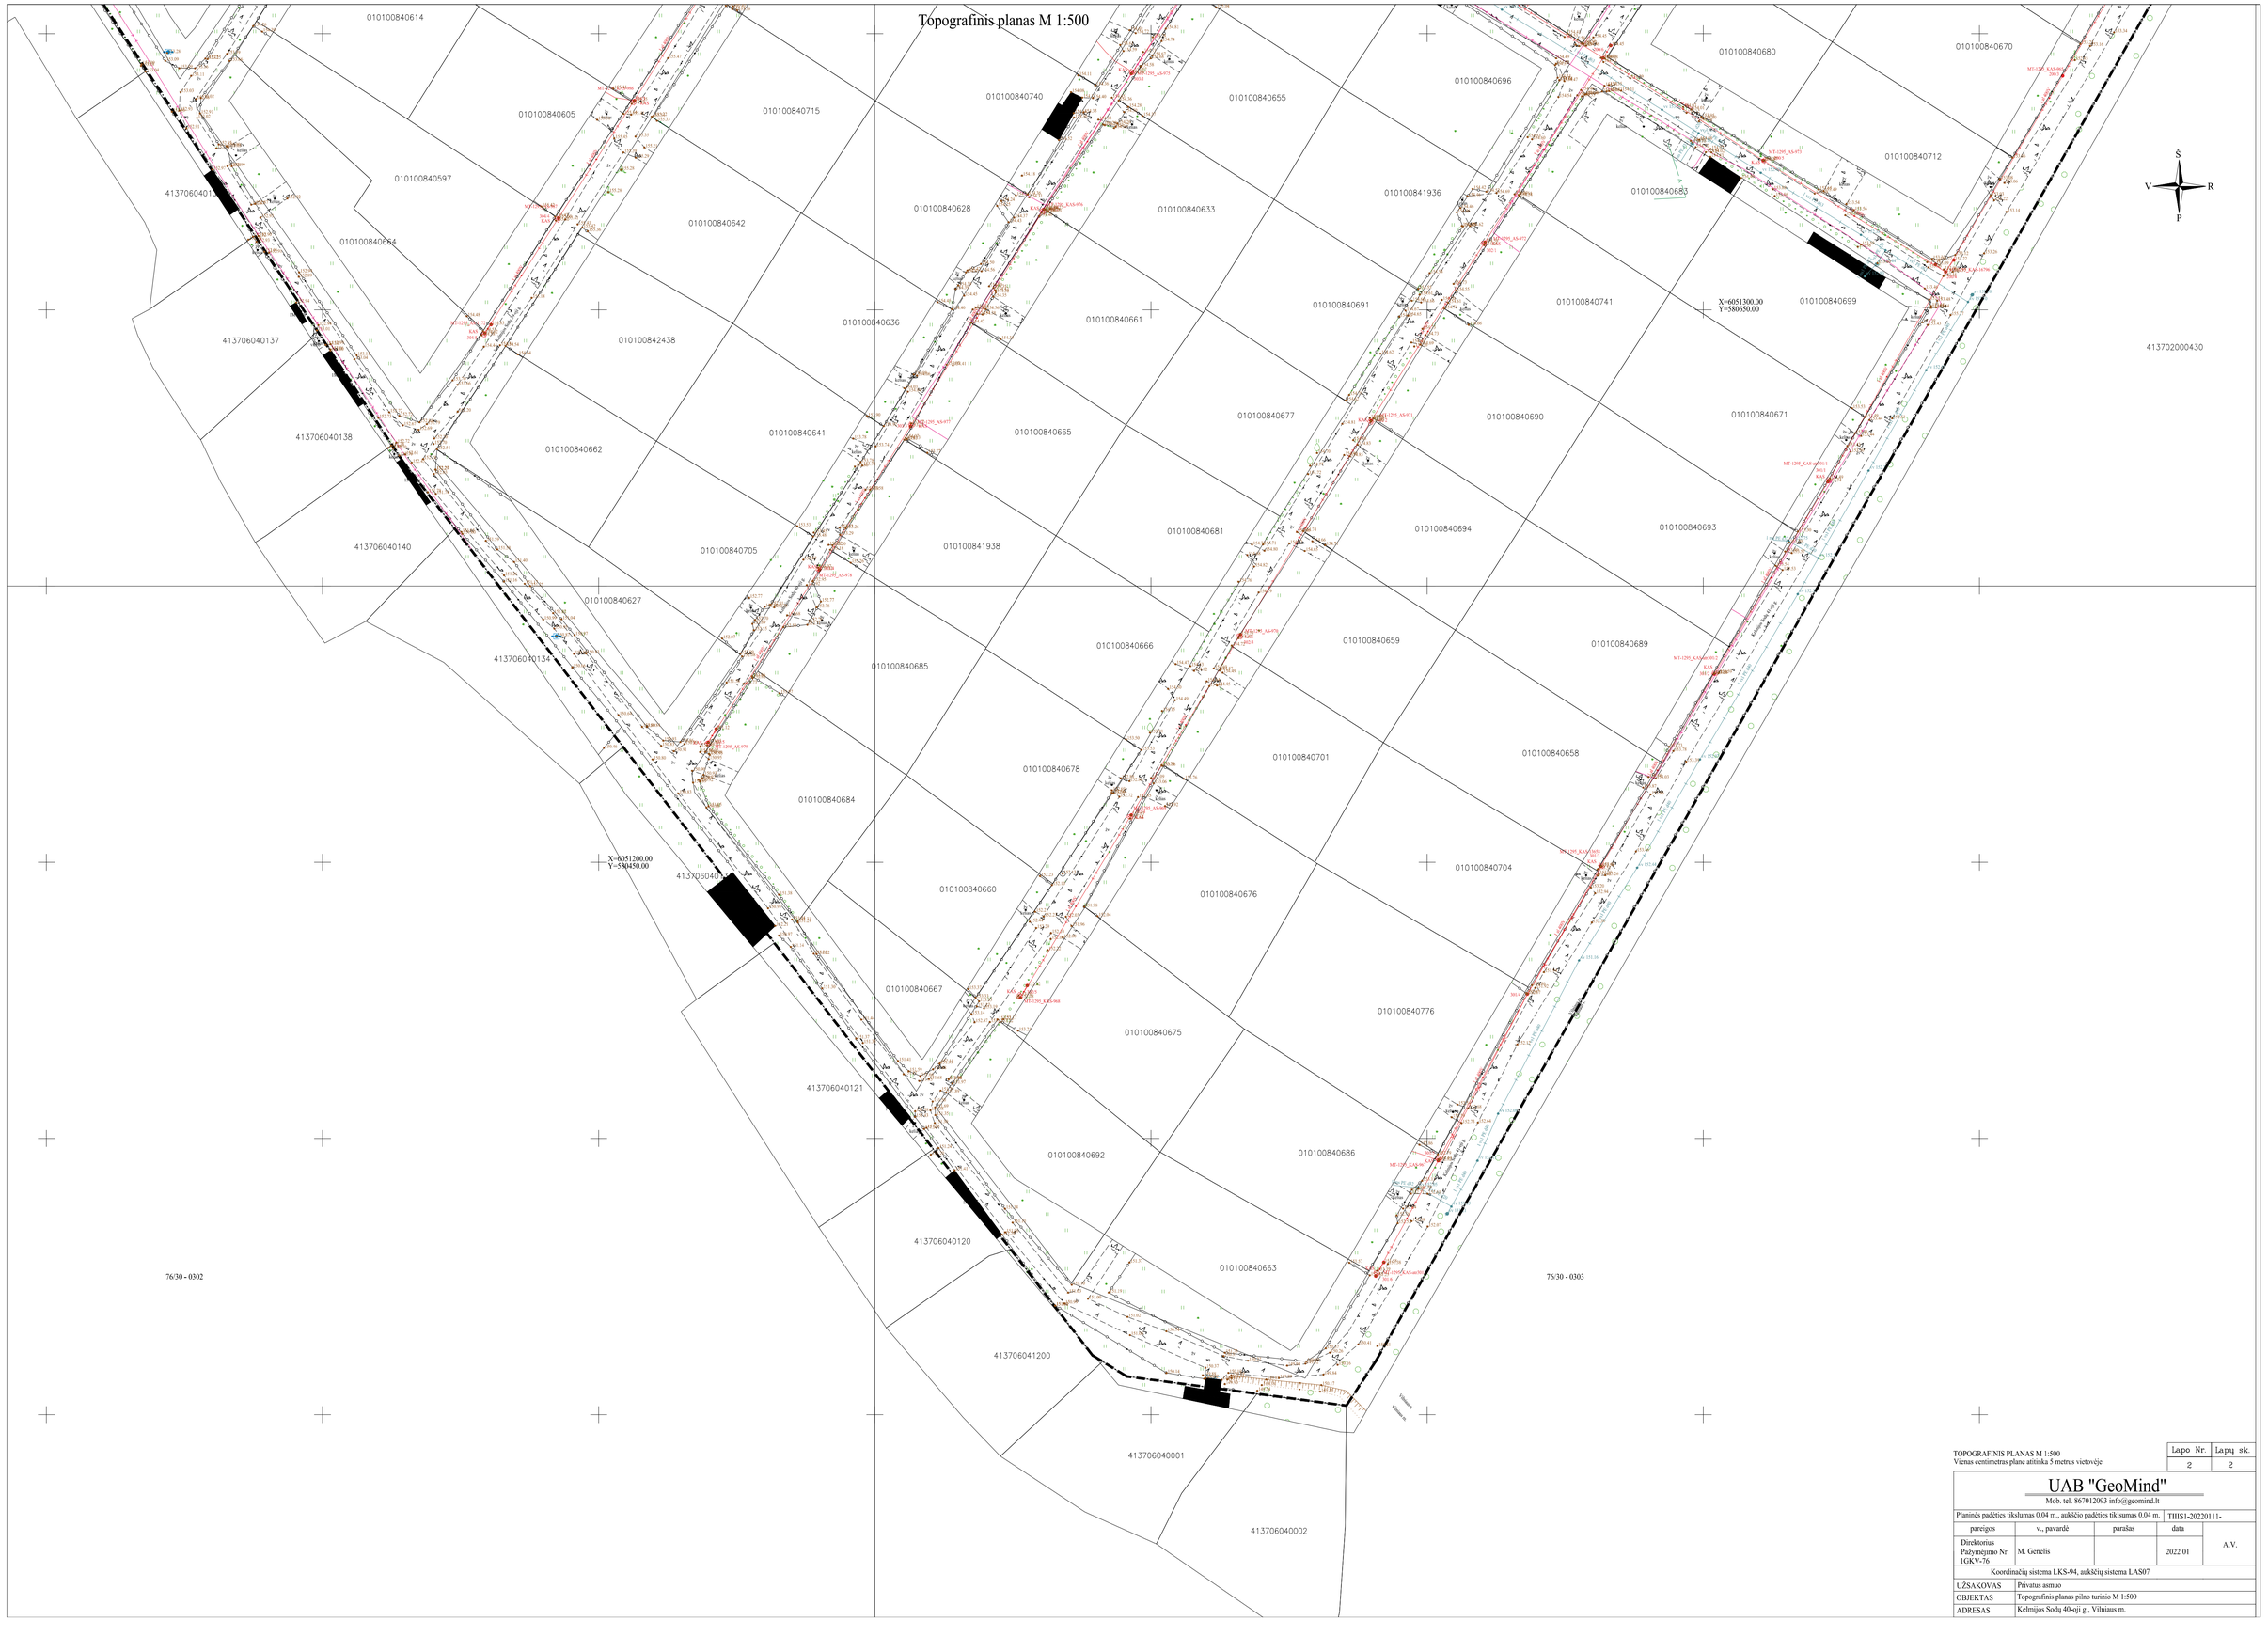

TOPOGRAFINIS PLANAS M 1:500
Vienas centimetras plane atitinka 5 metrus vietovėje

Lapo Nr.	Lapų sk.
2	2

UAB "GeoMind"
Mob. tel. 867012093 info@geomind.lt

Planinės padėties tikslumas 0.04 m., aukščio padėties tikslumas 0.04 m. TIIS1-20220111-

pareigos	v., pavardė	parašas	data	
Direktorius Pažymėjimo Nr. 1GKV-76	M. Gcnelis		2022 01	A.V.

Koordinačių sistema LKS-94, aukščių sistema LAS07

UŽSAKOVAS	Privatus asmuo
OBJEKTAS	Topografinis planas pilno turinio M 1:500
ADRESAS	Kelmijos Sodų 40-oji g., Vilniaus m.